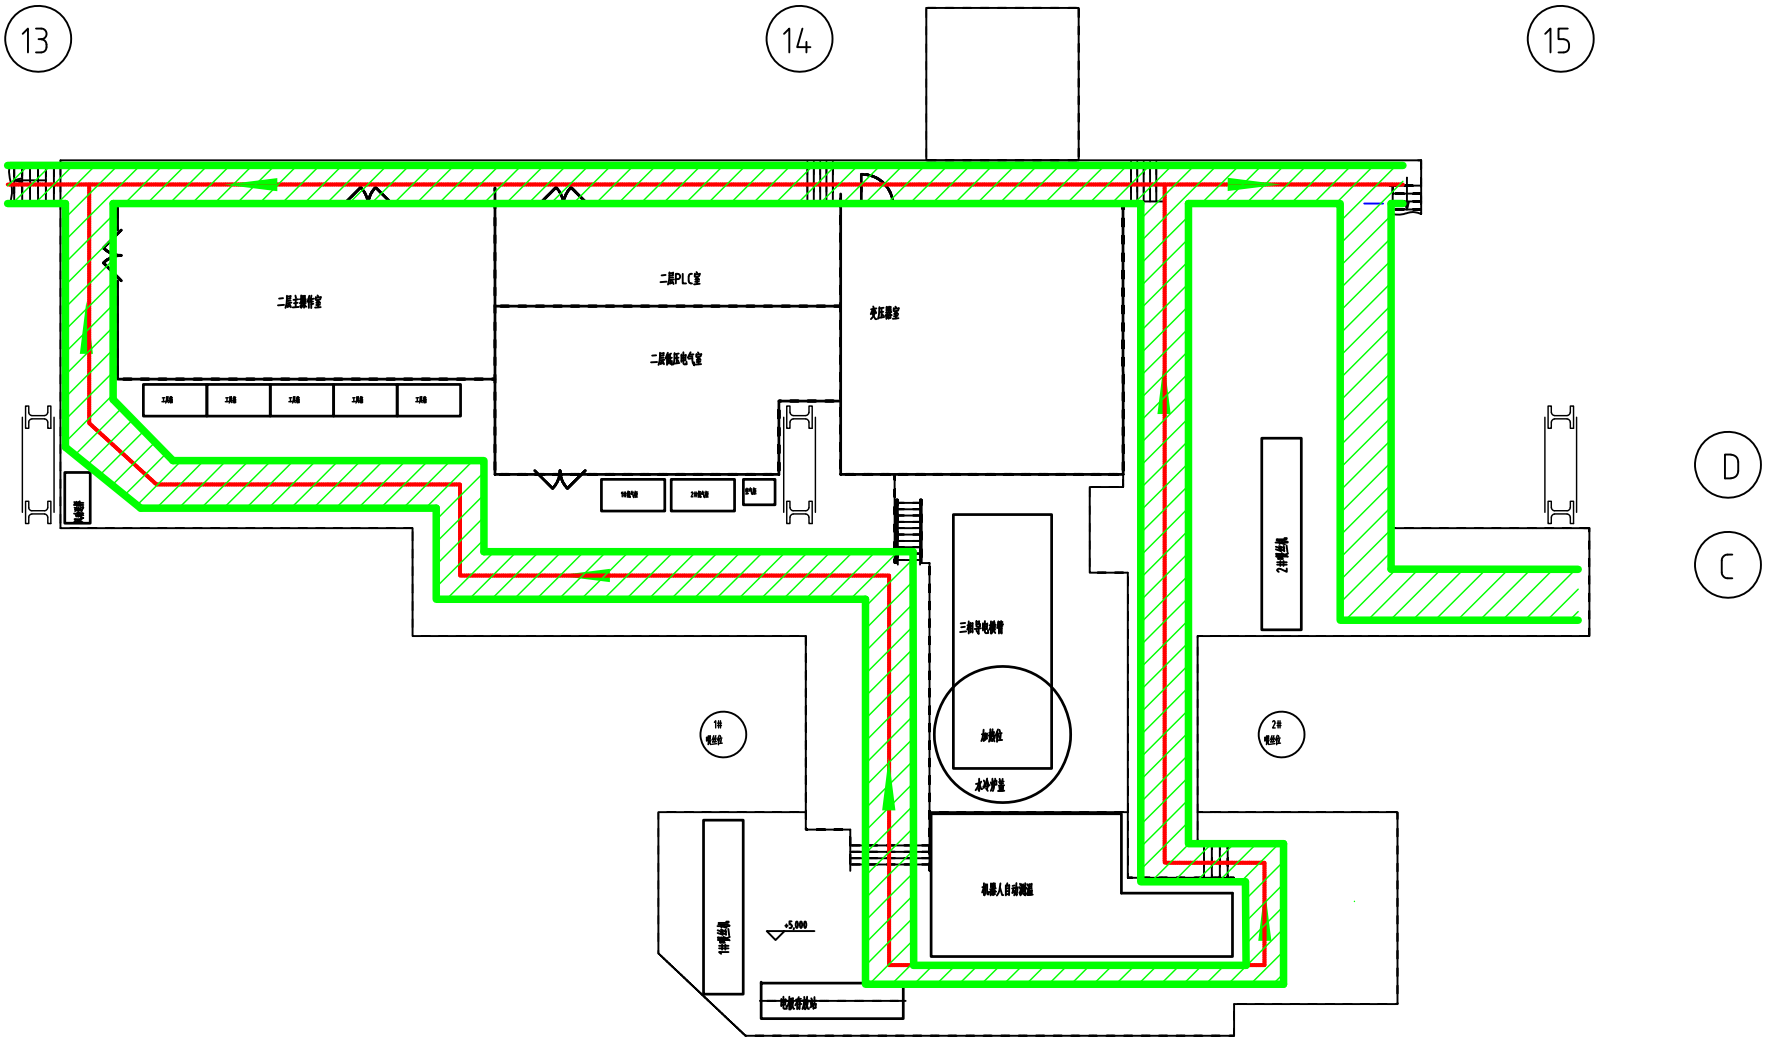


图4.1-4 本项目新增8#LF精炼炉工艺布置平面图