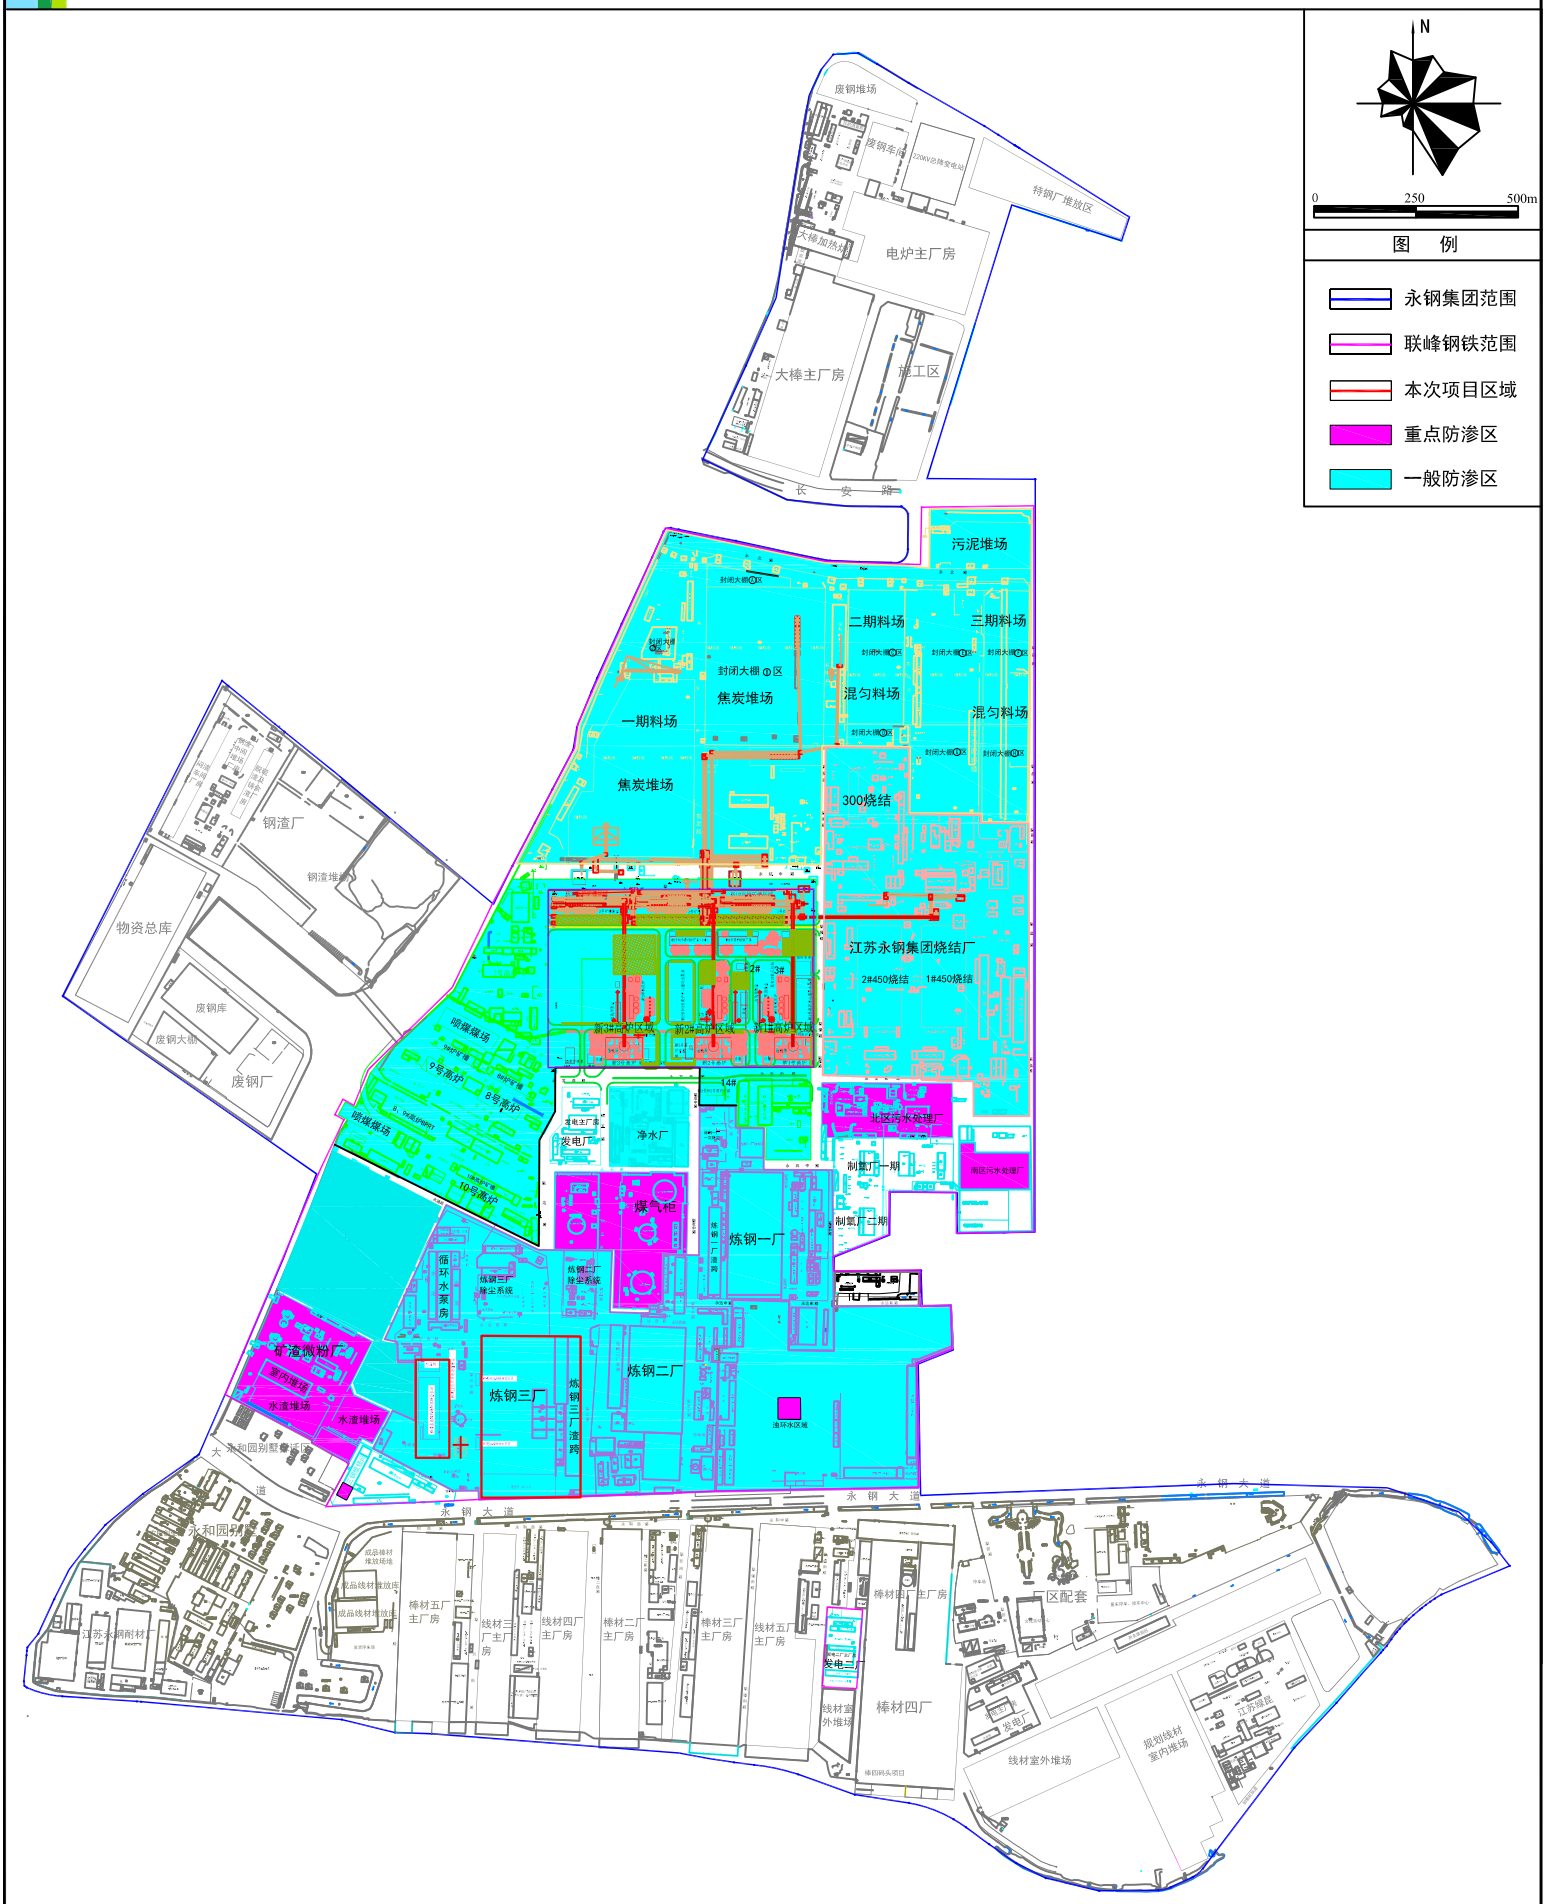


图8.5-1 厂区地下水分区防渗图